


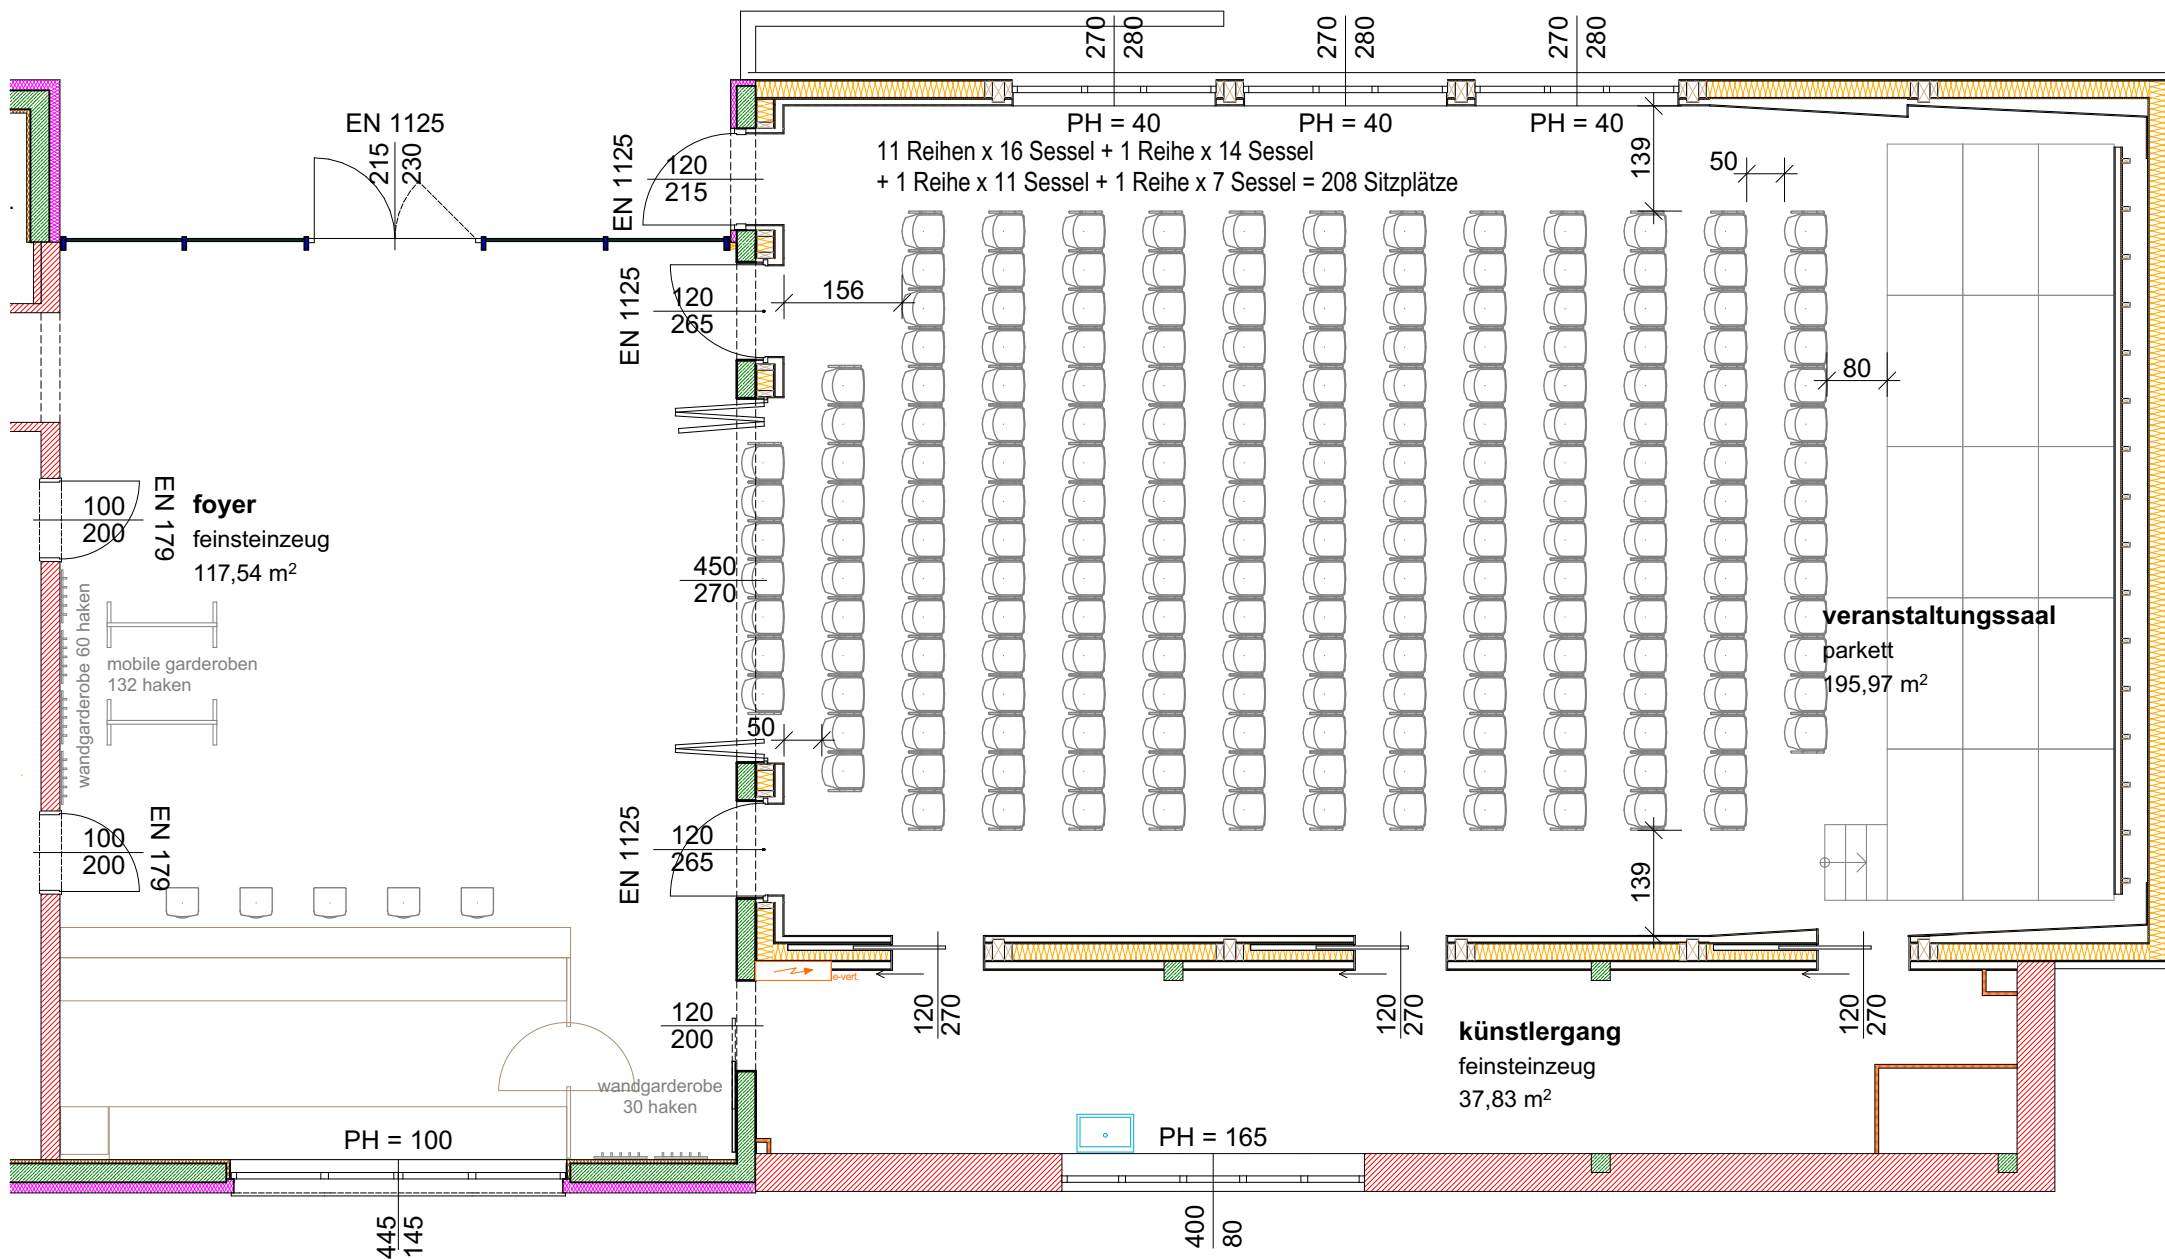

ARCHITEKTEN FÄRBERGASSE
DIRMAYER & ZEILINGER ZT OG

Neubau Veranstaltungssaal Hofmark


Planinhalt : Veranstaltung - 12 Reihen + kl. Bühne

Proj.Nr.114

14.02.2018

1:100

V-01/b

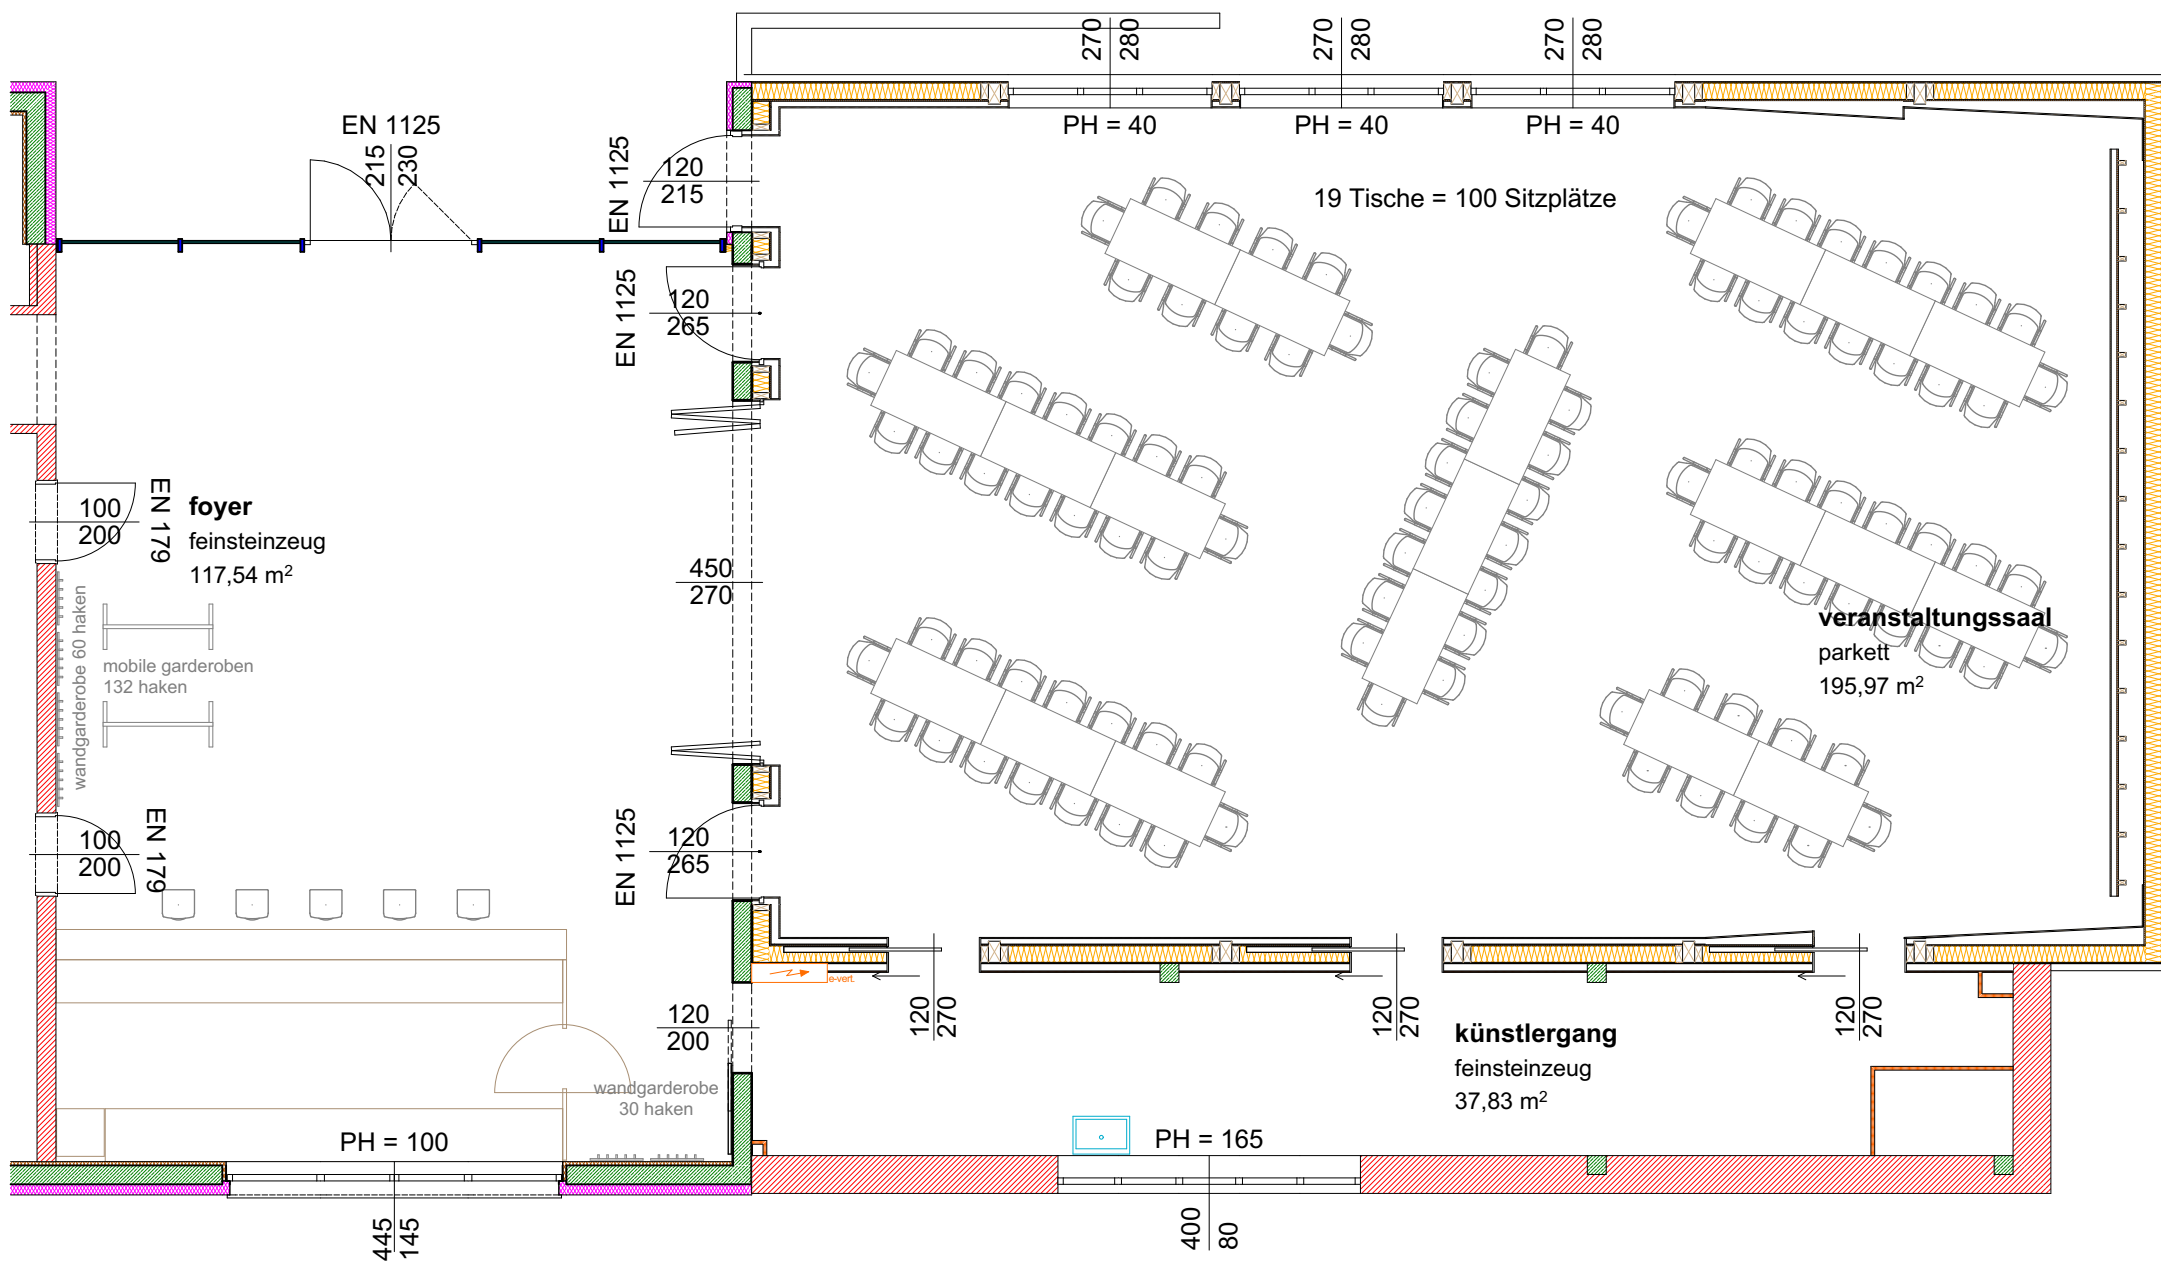

ARCHITEKTEN FÄRBERGASSE
DIRMAYER & ZEILINGER ZT OG

Neubau Veranstaltungssaal Hofmark

Planinhalt : Veranstaltung - Tische schräg

Proj.Nr.114

14.02.2018

1:100

V-06/a